


ОДНОЛИНЕЙНАЯ СХЕМА временных сетей на период проведения мероприятия

« 20 »

Щит №

Зона
ответственности
ООО «Дейзи экспо»

Зона
ответственности
ООО «

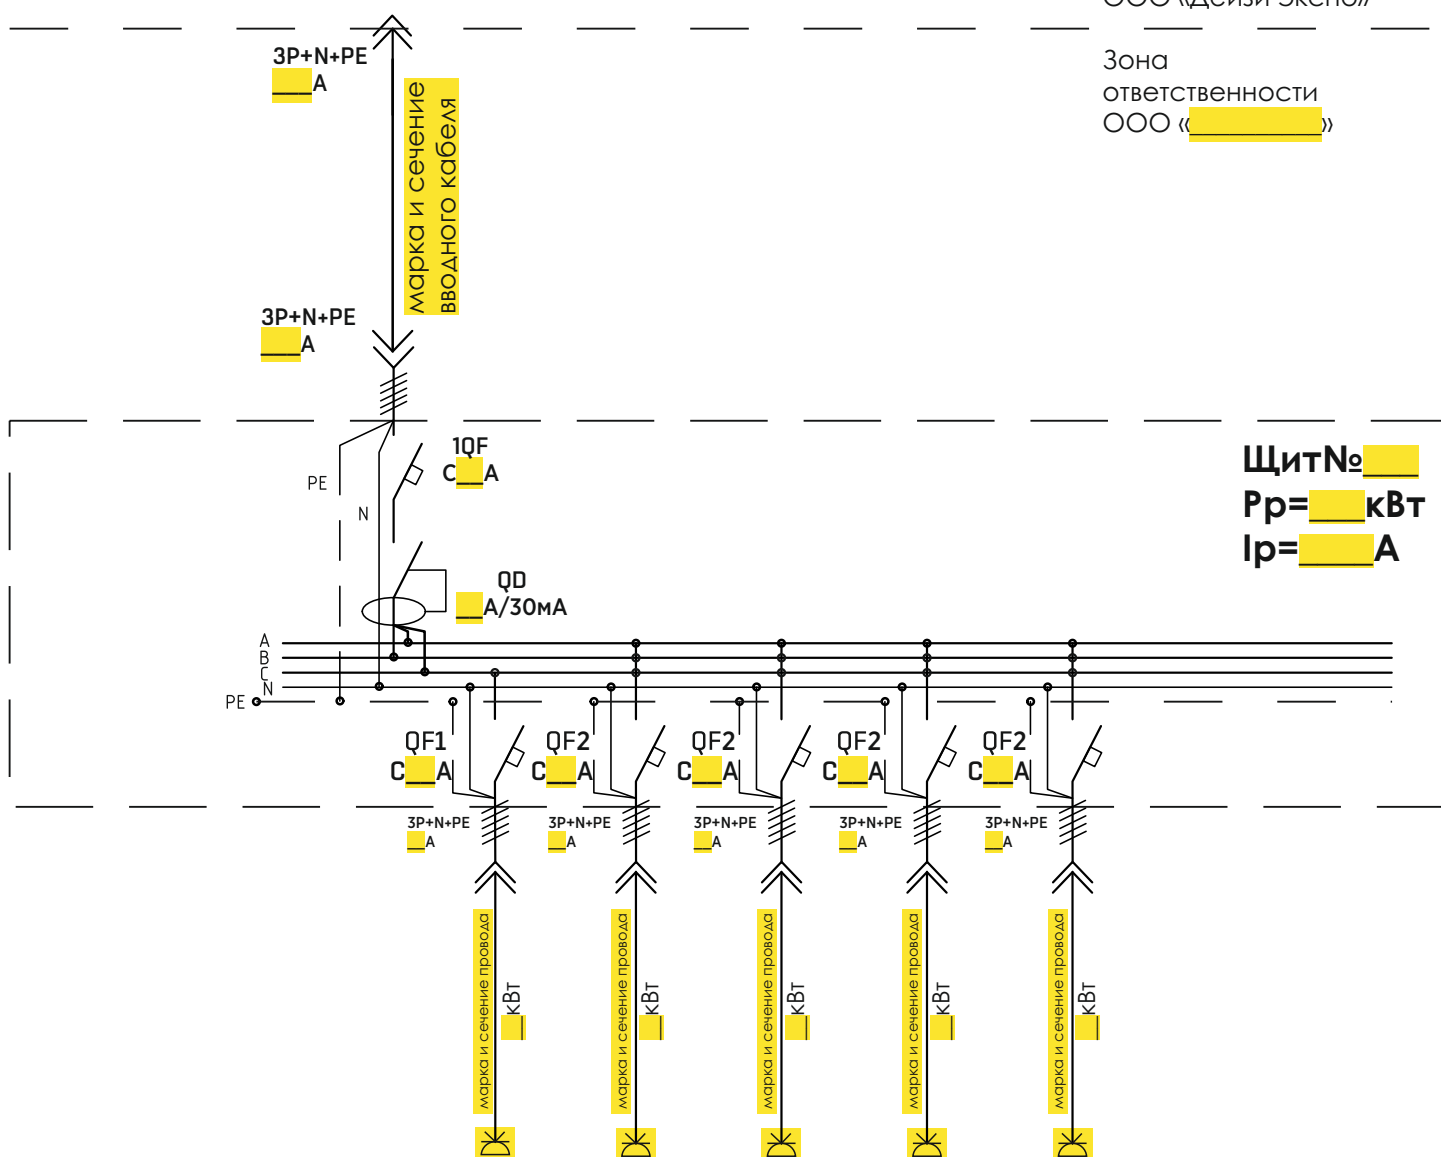

Щит №
Рр= кВт
Iр= А

указать свои потребители

Ответственный за электрохозяйство

ФИО

подпись

М.П.