


ОДНОЛИНЕЙНАЯ СХЕМА  
временных сетей на период проведения мероприятия  
«ЭКСПО-2024»  
Щит №1

Зона  
ответственности  
ООО «Дейзи экспо»

Зона  
ответственности  
ООО «Застройщик Экспо»

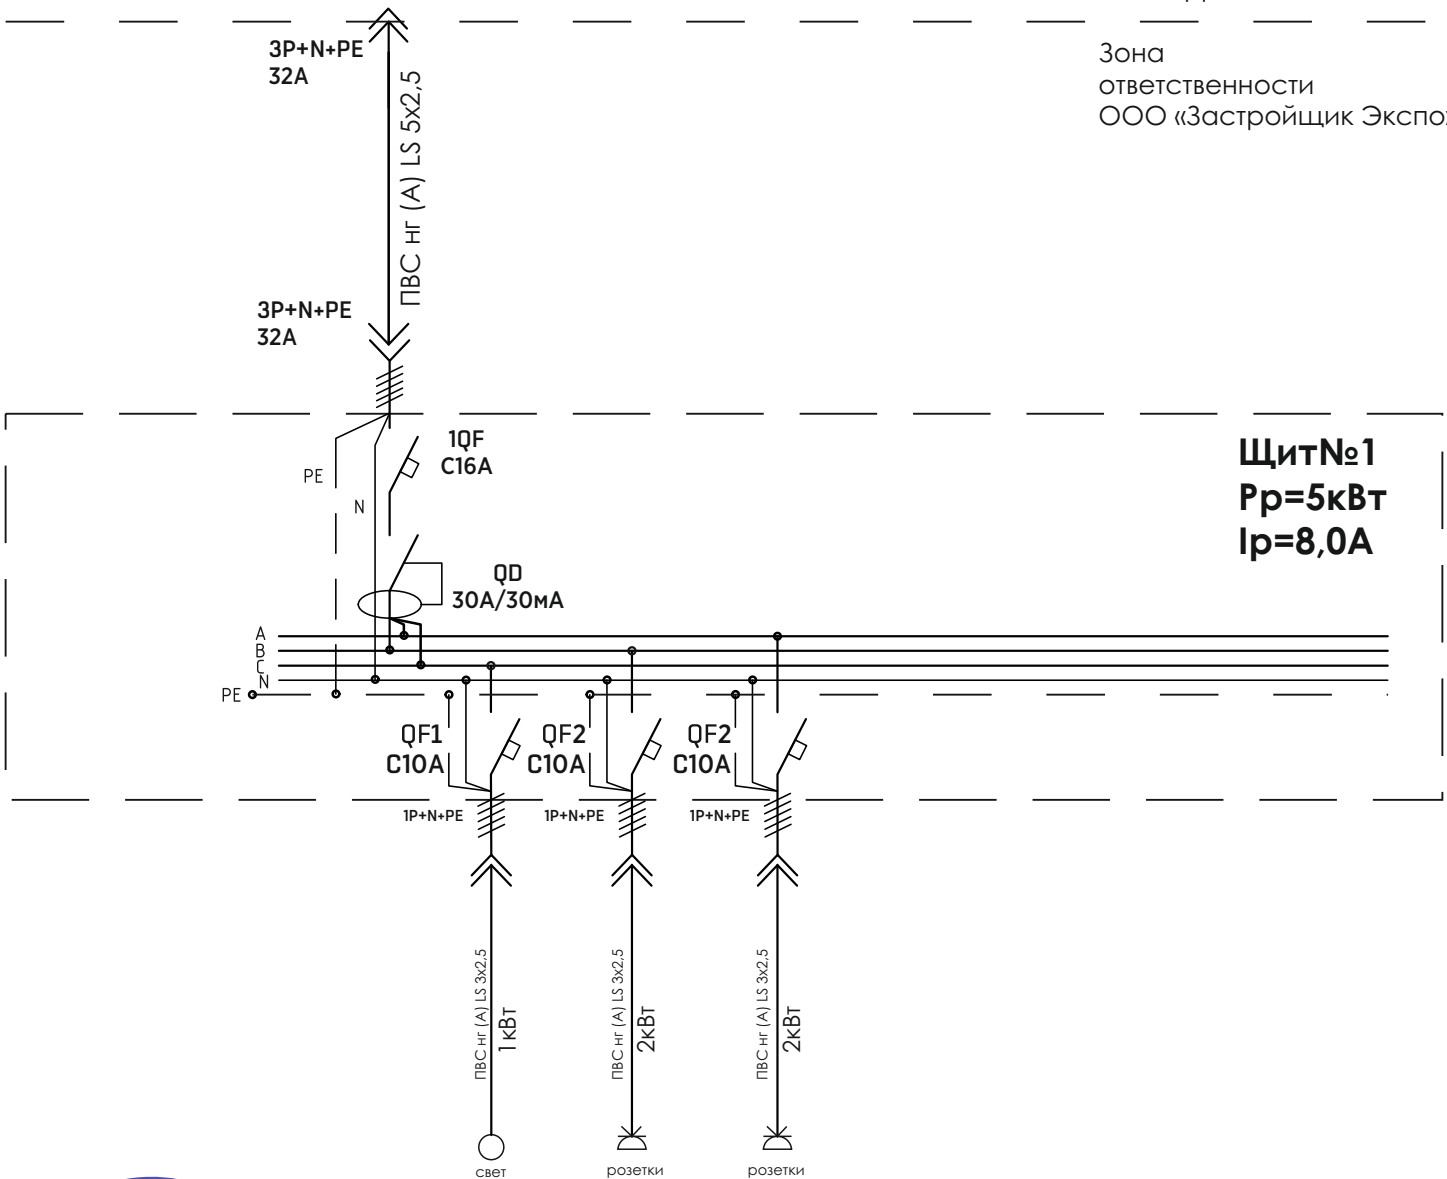

Щит №1  
Рр=5кВт  
Iр=8,0А



Врубель Н.А. /  /  
ФИО подпись